



新竹市東區科園國民小學
114年科園國小老舊廁所整修工程


索引表		
張 號	圖 號	圖 名
1/9	A1-1	索引表,位置圖
2/9	A2-1	地下一層廁所平面圖(拆除) 二~四層廁所平面圖(拆除)
3/9	A2-2	地下一層廁所平面配置圖 二~四層廁所平面配置圖
4/9	A2-3	地下一層廁所地磚平面圖 二~四層廁所地磚平面圖
5/9	A2-4	地下一層廁所天花板,燈具平面圖 二~四層廁所天花板,燈具平面圖
6/9	A2-5	地下一層廁所排水平面圖 二~四層廁所排水平面圖
7/9	A3-1	A~E剖面圖
8/9	A3-2	13mm熱固樹脂板隔間詳圖
9/9	A3-3	洗手台,衛生設備詳圖

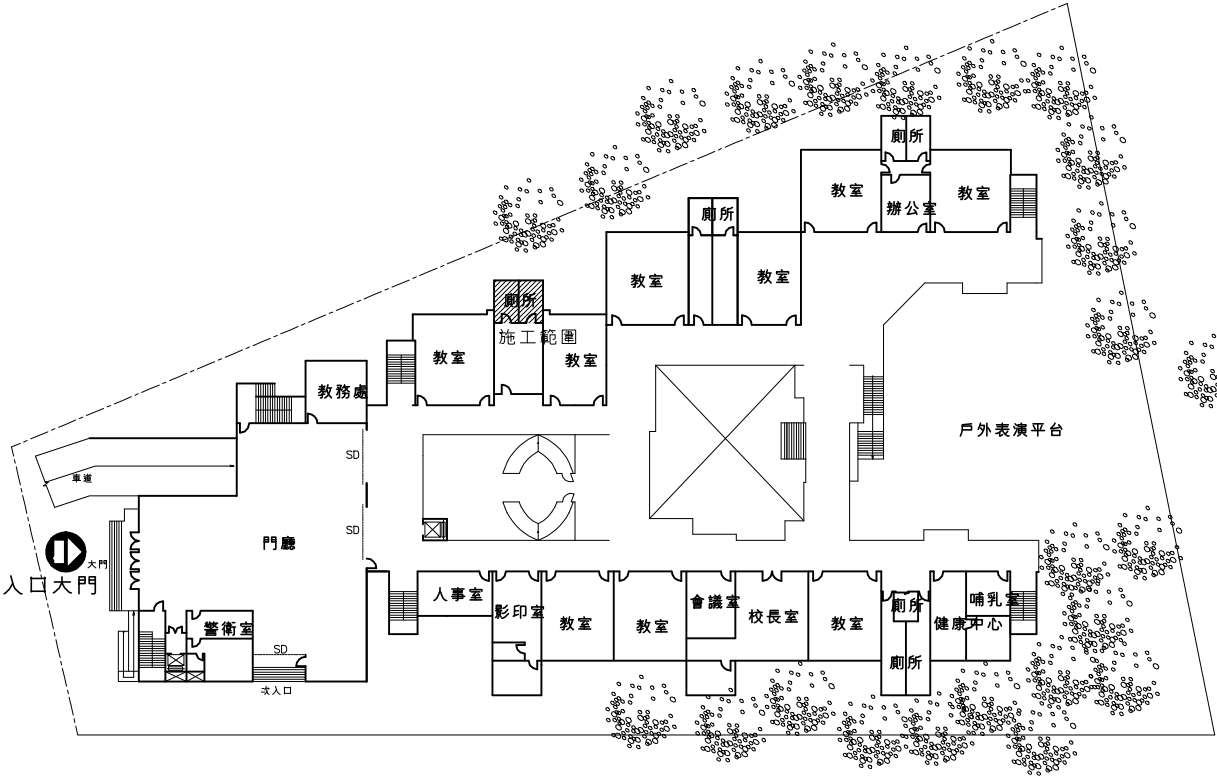

科園國民小學－位置圖

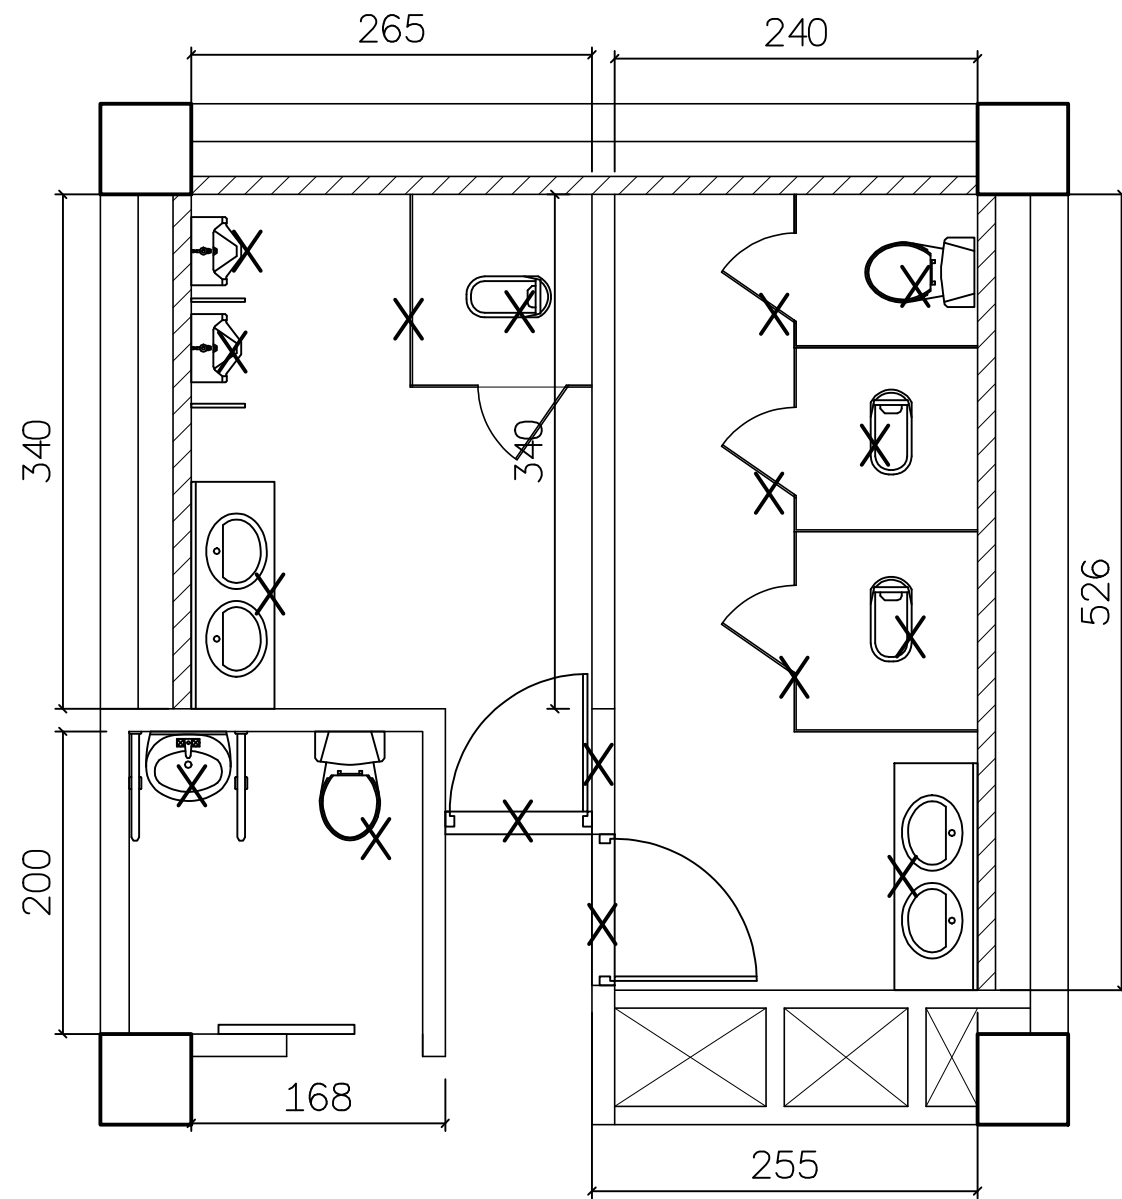

地下一層廁所平面圖(拆除) S:1/50

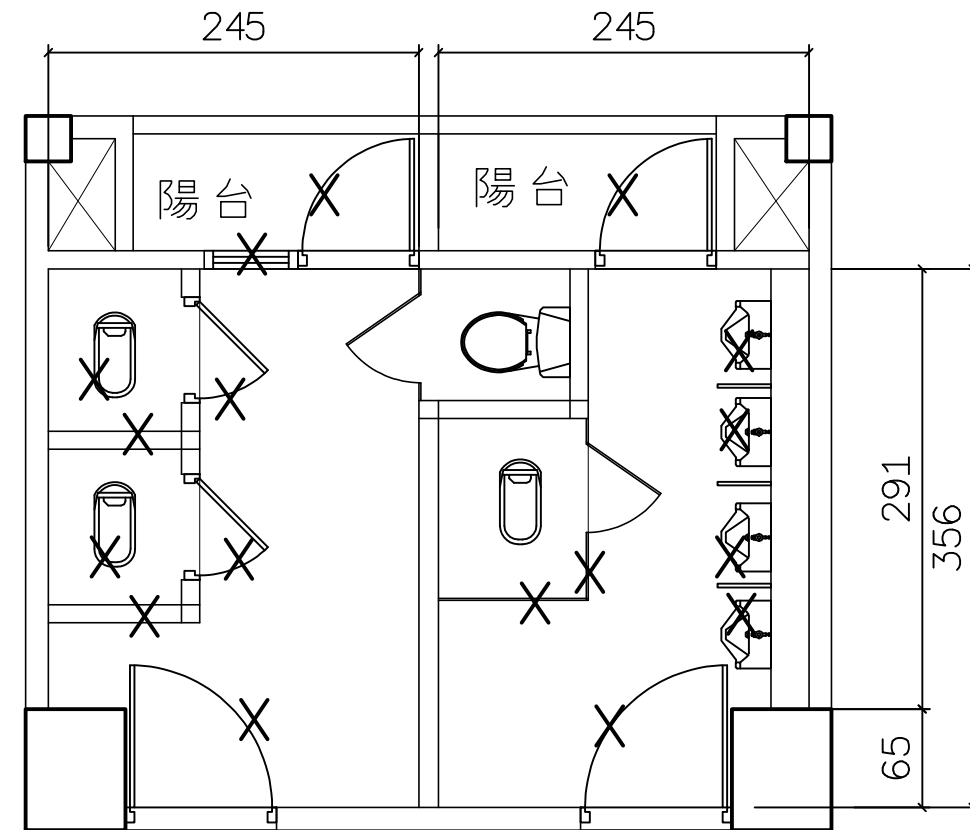


二~四層廁所平面圖(拆除) S:1/50

X 室內天花板壁磚地磚單元小隔間出入口大門衛生設備等拆除清運


本工程為舊有建築物改修
尺寸以施工廠商現場實測
繪製施工圖經監造人確認
後方得施作

核准 APPROVED		繪圖 DRAWN BY	設計 DESIGNED BY	比例尺 SCALE	李逸仁建築師事務所	新竹市東區科園國民小學 114年科園國小老舊廁所整修工程	地下一層廁所平面圖(拆除) 二~四層廁所平面圖(拆除)	圖號 DRAWING NO.	張號 SHEET NO.	業務號 JOB NO.
		核對 CHECKED BY	核准 APPROVED BY	日期 DATE				A2-1	2/9	

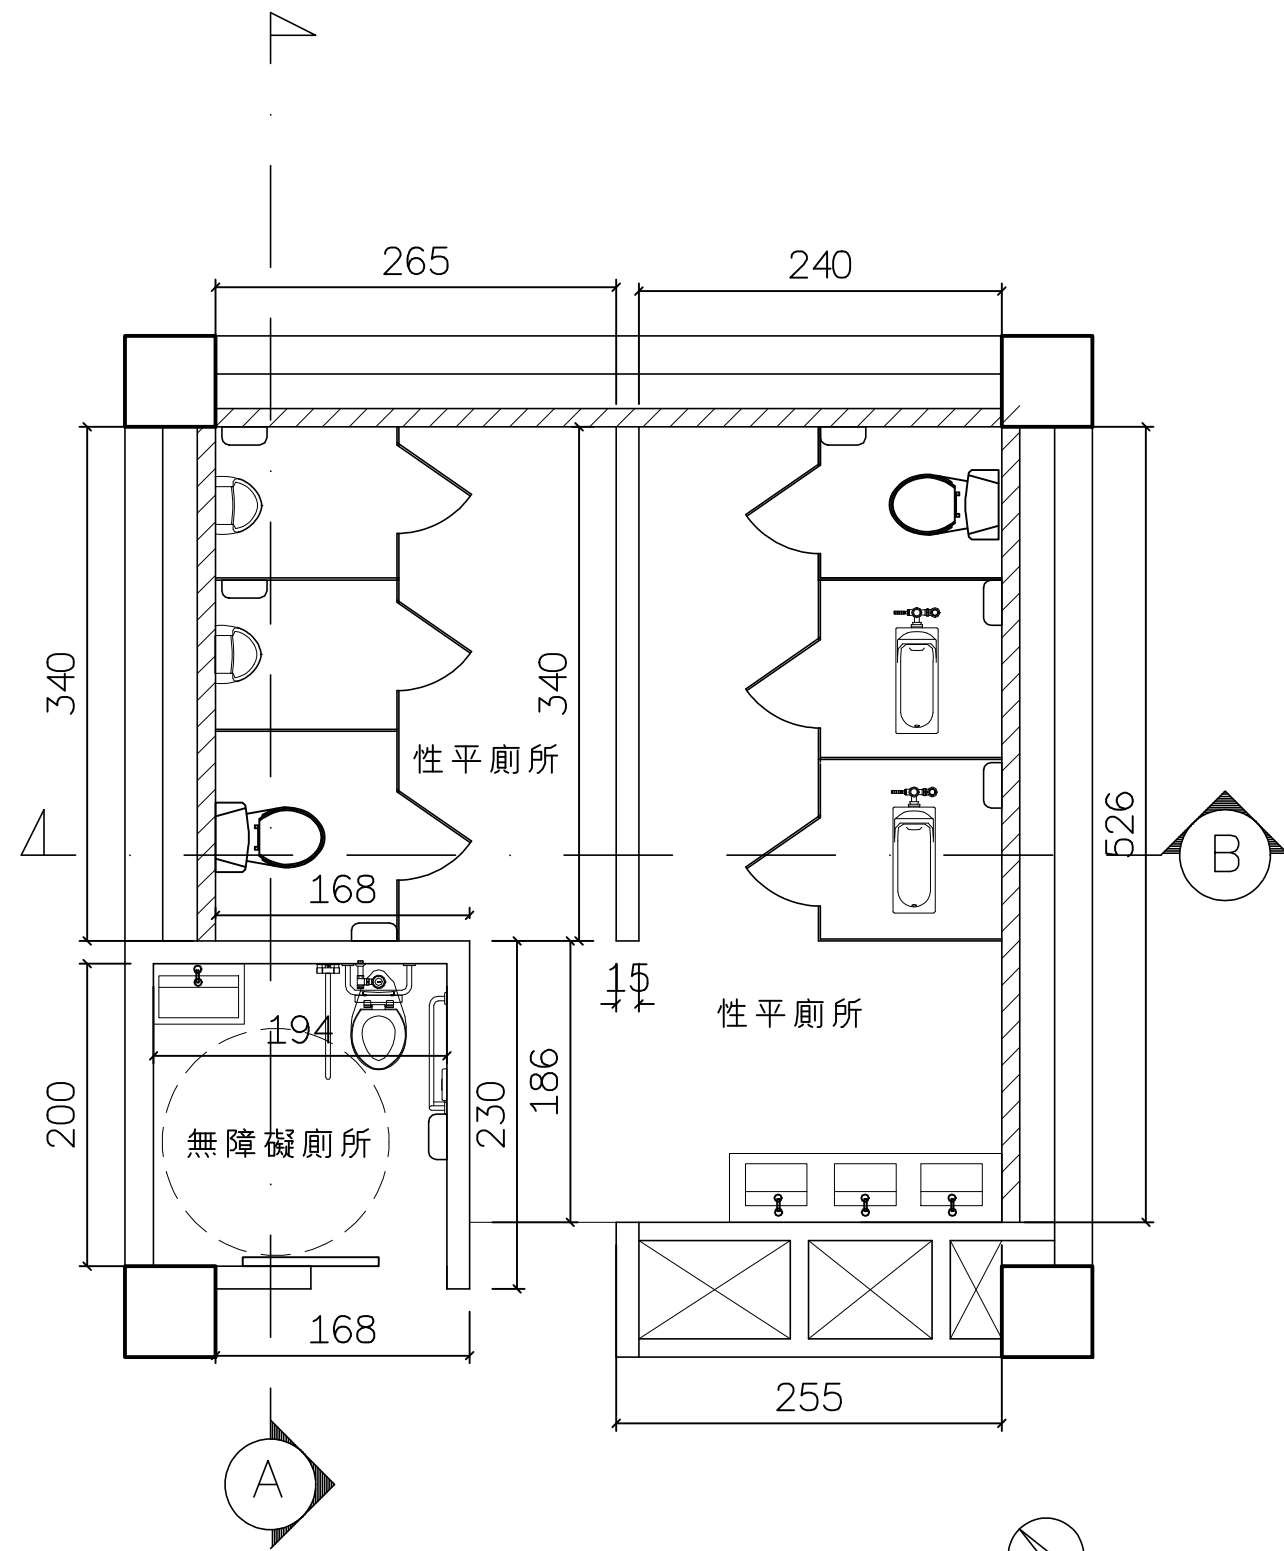

地下一層廁所平面配置圖

S:1/50

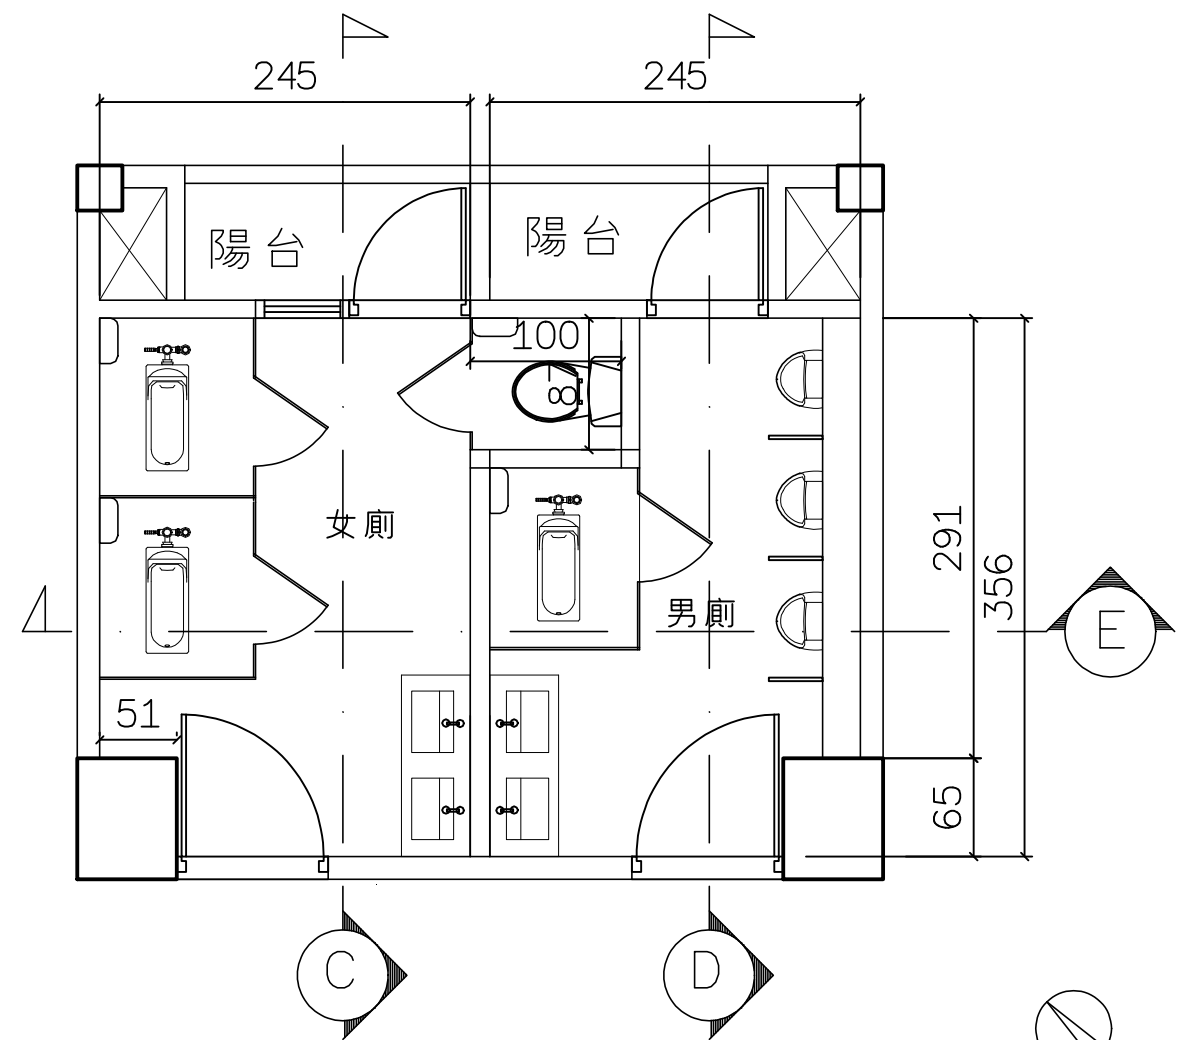

二~四層廁所平面配置圖

S:1/50

□ 15*30cm(R5cm)13mm抗倍特版置物層板


— 80*45cm13mm抗倍特版便斗隔屏

全室地坪板岩石英磚


壁磚10*10馬賽克磚(彩色抹縫,送樣選色)/H240cm

本工程為舊有建築物改修
尺寸以施工廠商現場實測
繪製施工圖經監造人確認
後方得施作


核准 APPROVED	繪圖 DRAWN BY	設計 DESIGNED BY	比例尺 SCALE	李逸仁建築師事務所	新竹市東區科園國民小學 114年科園國小老舊廁所整修工程	A~E剖立面圖	圖號 DRAWING NO.	張號 SHEET NO.	業務號 JOB NO.
	核對 CHECKED BY	核准 APPROVED BY	日期 DATE				A2-2	3/9	

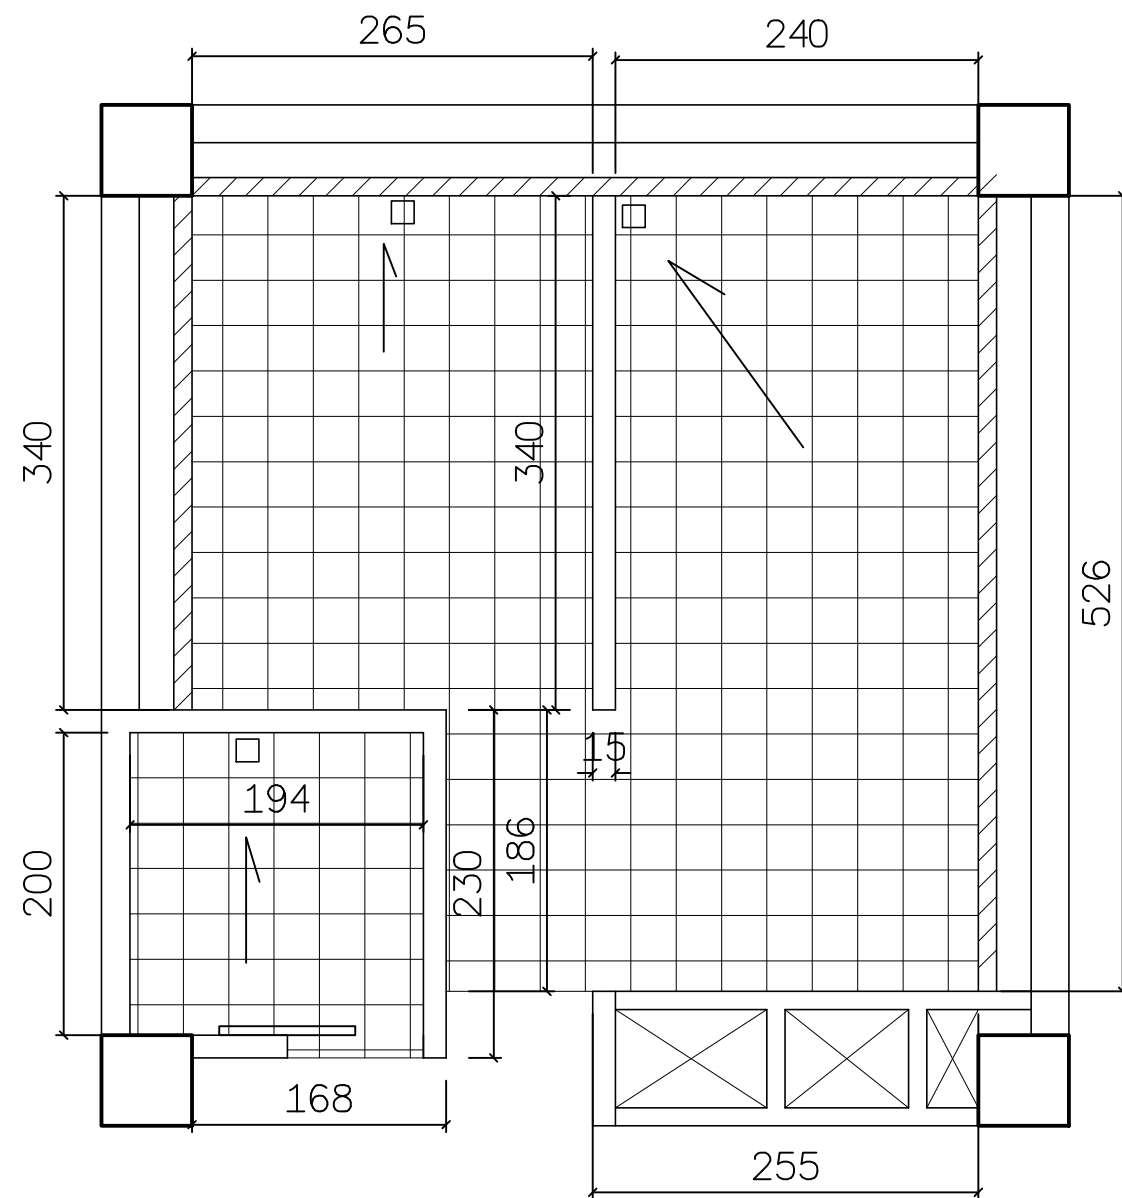

地下一層廁所地磚平面圖 S:1/50

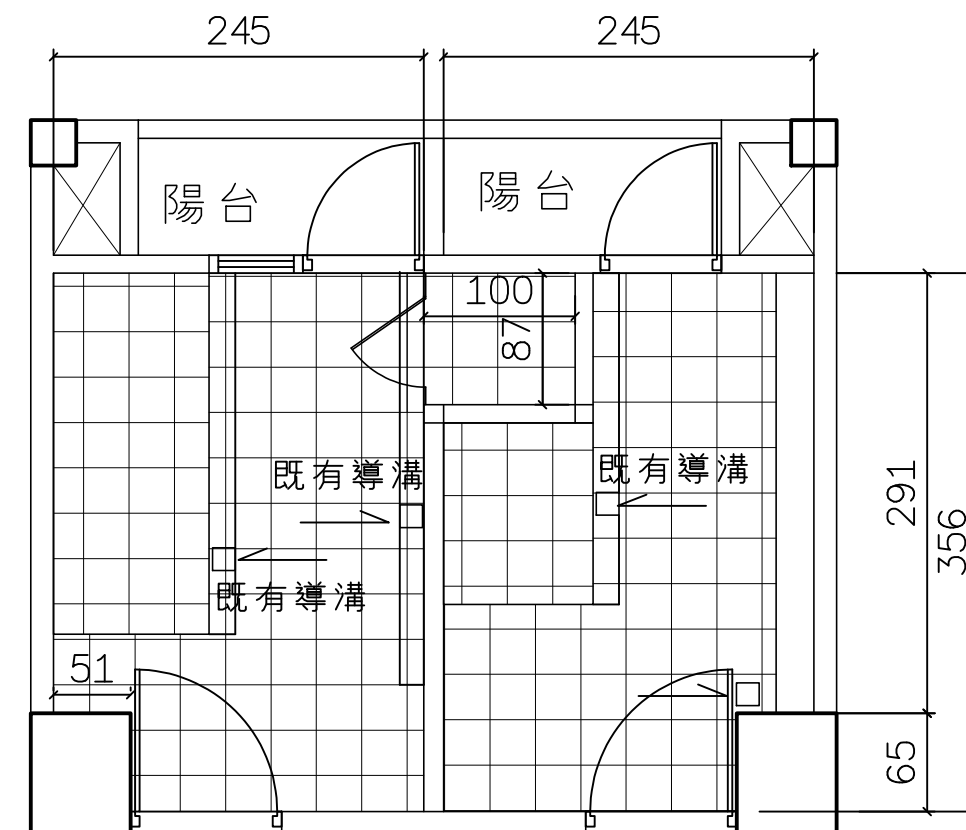

二～四層廁所地磚平面圖 S:1/50

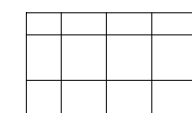

30*30cm板岩石英磚

□ 10*010cm不鏽鋼地排

本工程為舊有建築物改修
尺寸以施工廠商現場實測
繪製施工圖經監造人確認
後方得施作



核准 APPROVED	繪圖 DRAWN BY	設計 DESIGNED BY	比例尺 SCALE
	核對 CHECKED BY	核准 APPROVED BY	日期 DATE

李逸仁建築師事務所



新竹市東區科園國民小學
114年科園國小老舊廁所整修工程

地下一層廁所地磚平面圖
二～四層廁所地磚平面圖

圖號 DRAWING NO.	張號 SHEET NO.	業務號 JOB NO.
A2-3	4/9	

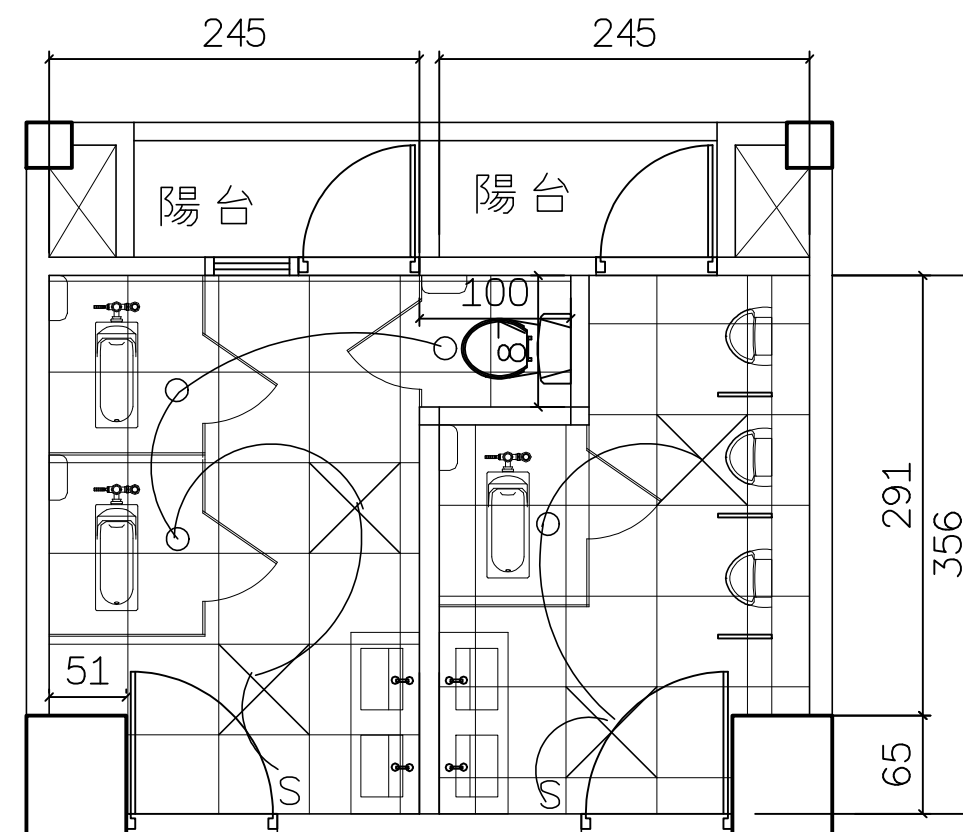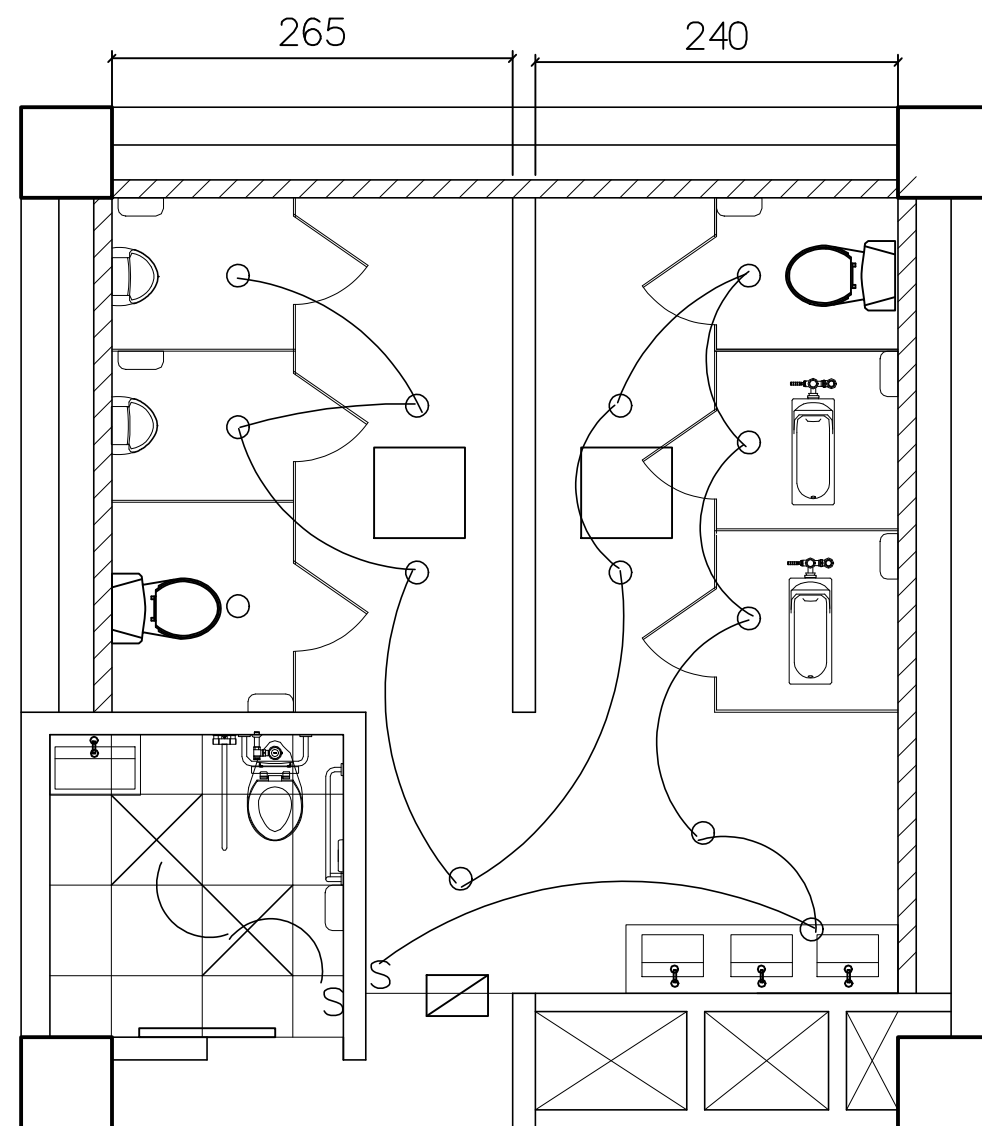

二～四層廁所天花板、燈具平面圖 S:1/50




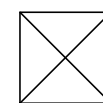
 


S

地下一層廁所天花板燈具平面圖 S:1/50


本工程為舊有建築物改修
尺寸以施工廠商現場實測
繪製施工圖經監造人確認
後方得施作

		核准 APPROVED	繪圖 DRAWN BY	設計 DESIGNED BY	比例尺 SCALE	 李逸仁建築師事務所 新竹市東區科園國民小學 114年科園國小老舊廁所整修工程	地下一層廁所天花板、燈具平面圖	圖號 DRAWING NO.	張號 SHEET NO.	業務號 JOB NO.
			核對 CHECKED BY	核准 APPROVED BY	日期 DATE		二~四層廁所天花板、燈具平面圖	A2-4	5/9	

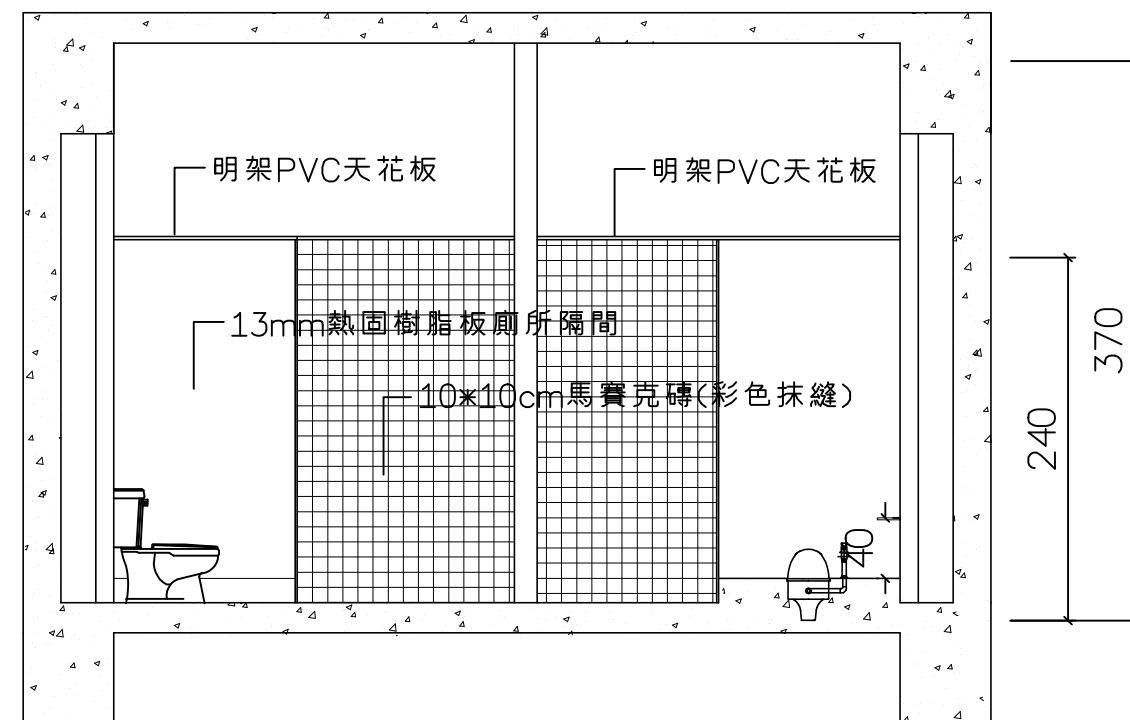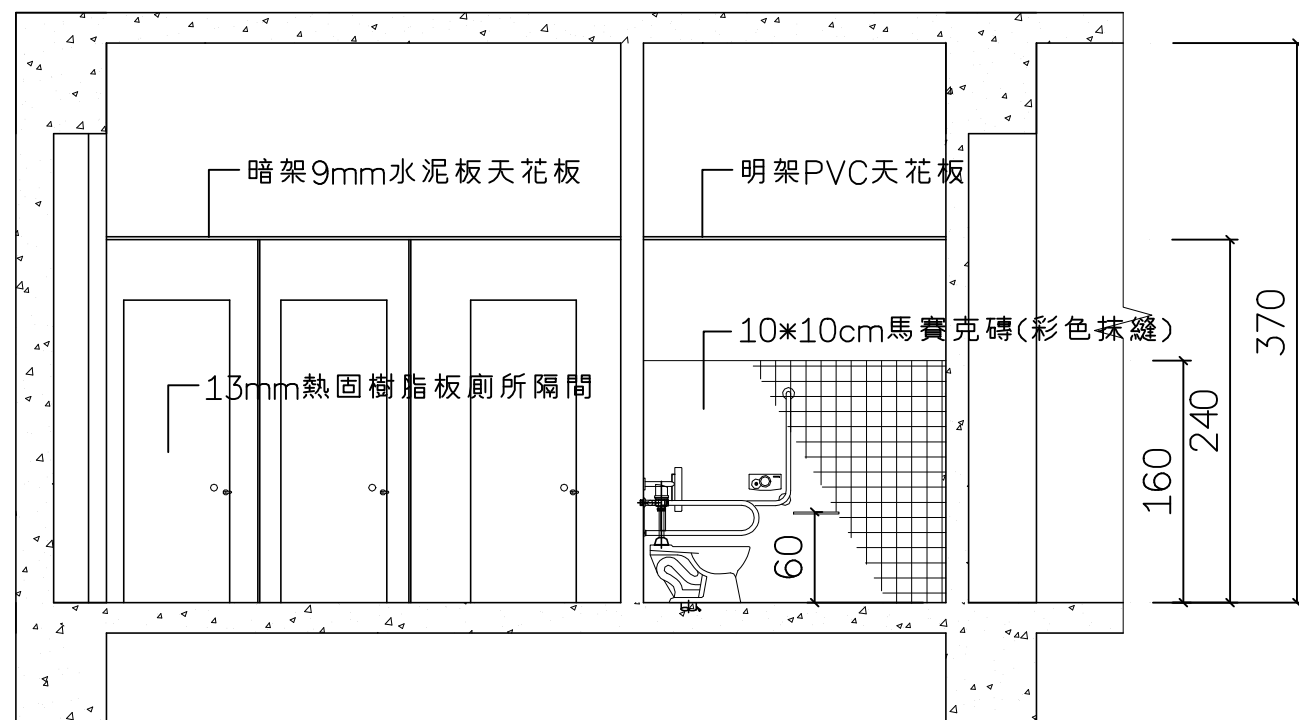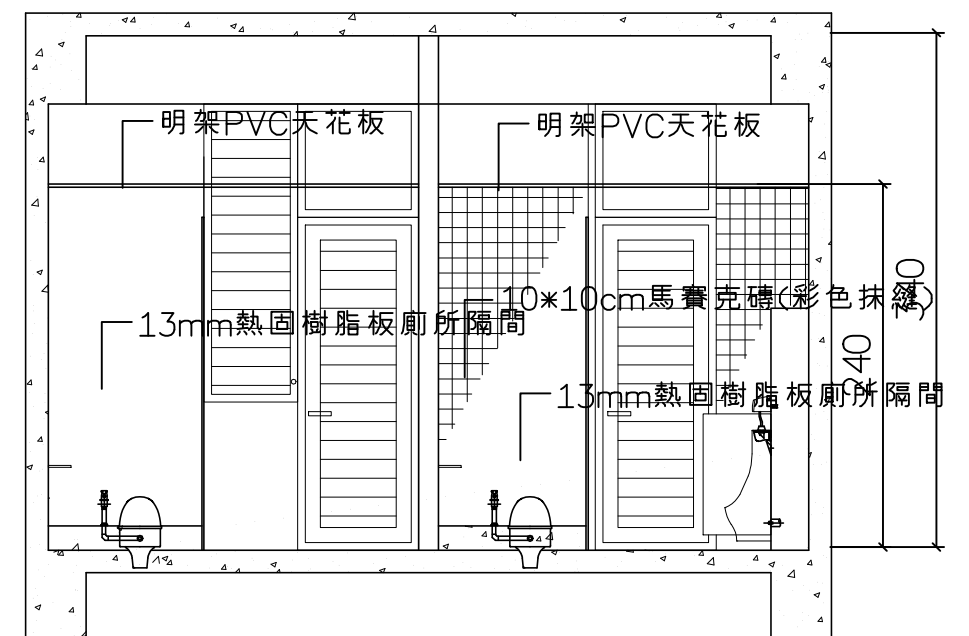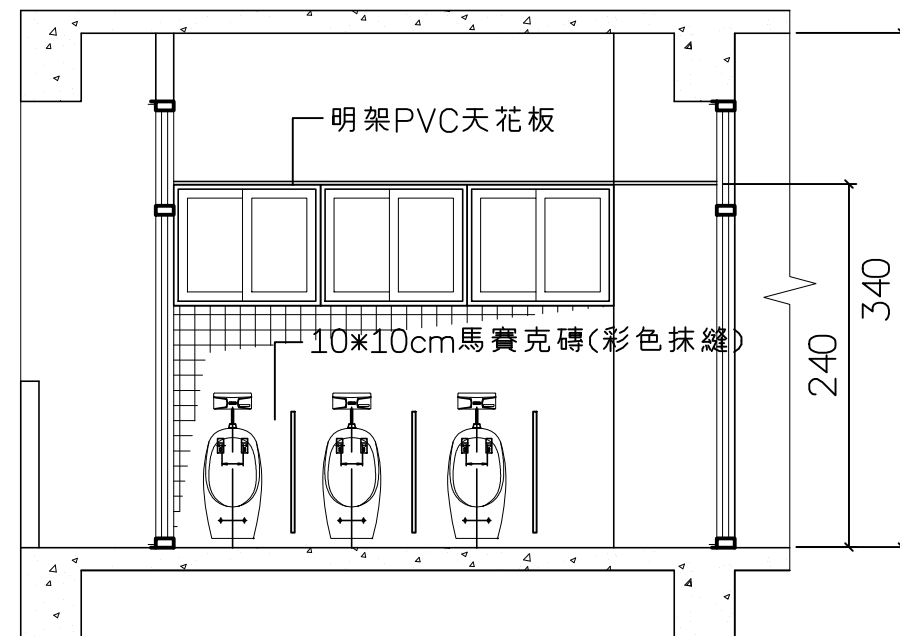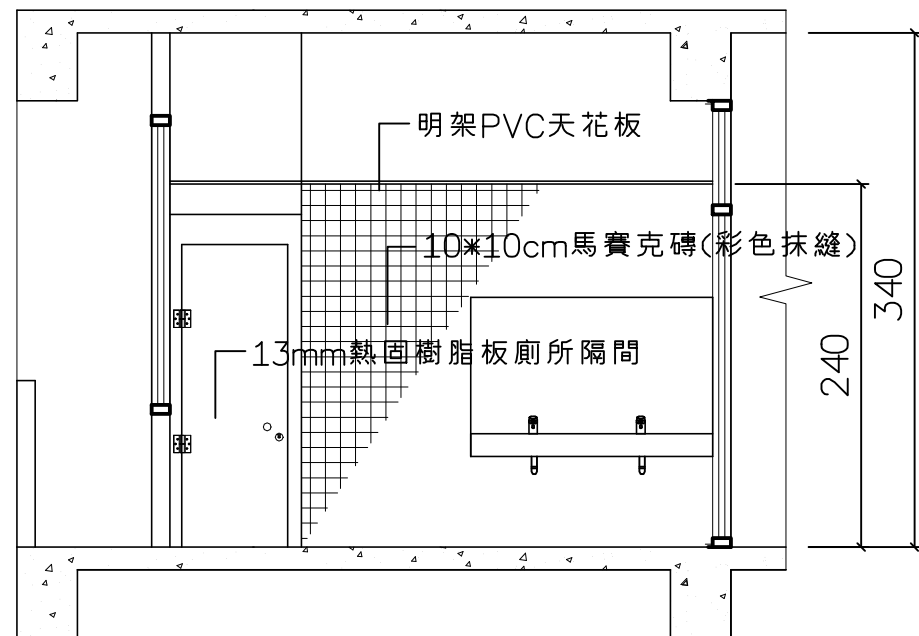


本工程為舊有建築物改修
尺寸以施工廠商現場實測
繪製施工圖經監造人確認
後方得施作

		核准 APPROVED	繪圖 DRAWN BY	設計 DESIGNED BY	比例尺 SCALE	 李逸仁建築師事務所 新竹市東區科園國民小學 114年科園國小老舊廁所整修工程	A~E剖面圖	圖號 DRAWING NO.	張號 SHEET NO.	業務號 JOB NO.
			核對 CHECKED BY	核准 APPROVED BY	日期 DATE			A3-1	7/9	

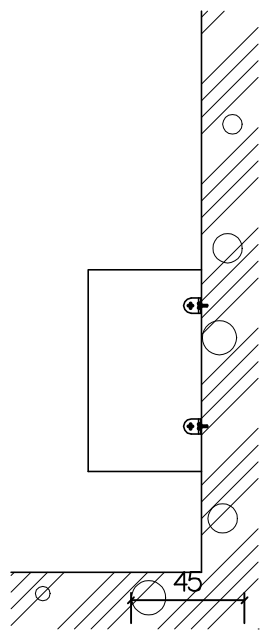


13mm熱固樹脂板隔板/45*80cm

小便斗隔屏側立面圖

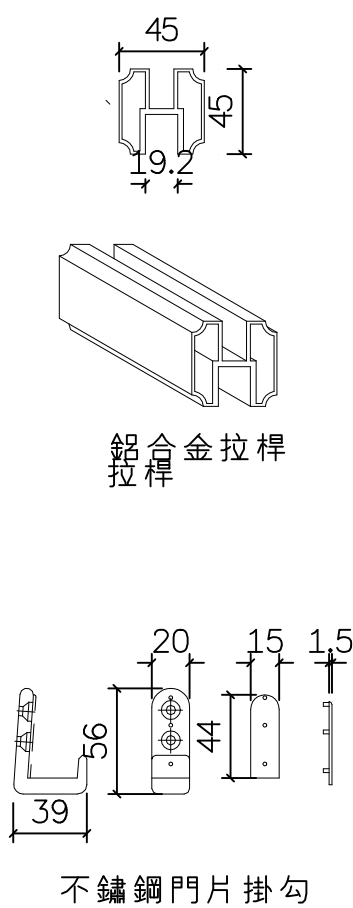

鋁合金拉桿
拉桿


不鏽鋼門片掛勾

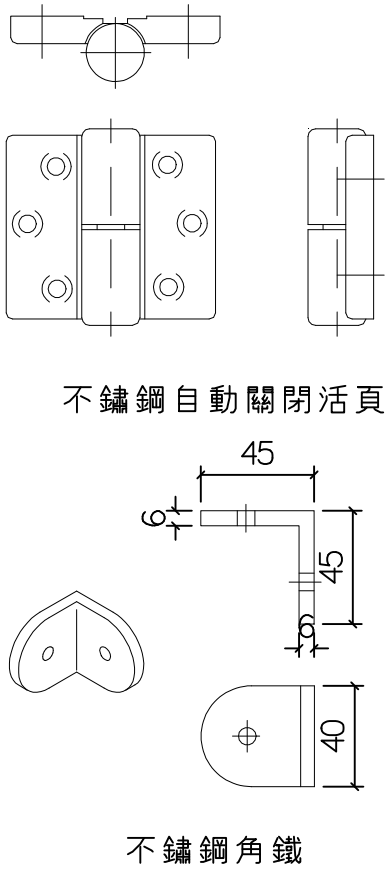

不鏽鋼自動關閉活頁


不鏽鋼角鐵

13mm熱固樹脂板廁所隔間詳圖

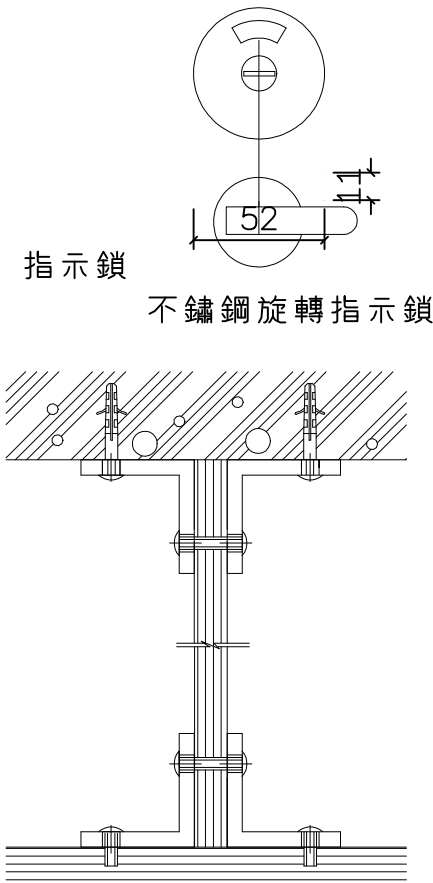







指示鎖
不鏽鋼旋轉指示鎖

角鐵安裝剖面圖

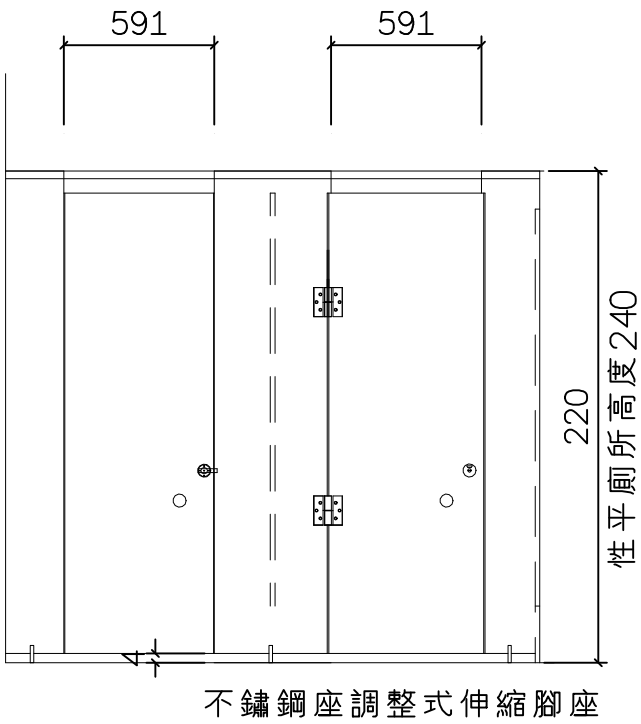

不鏽鋼座調整式伸縮腳座

廁所隔間立面圖

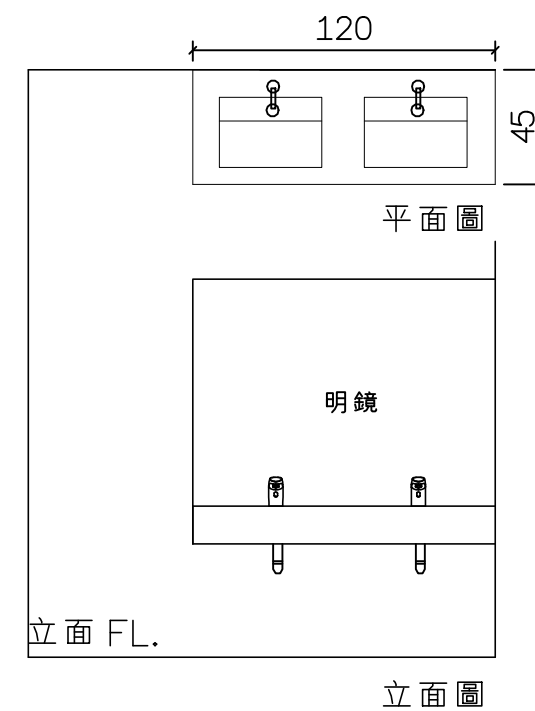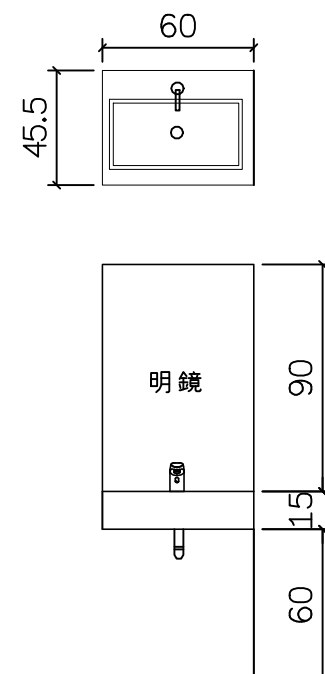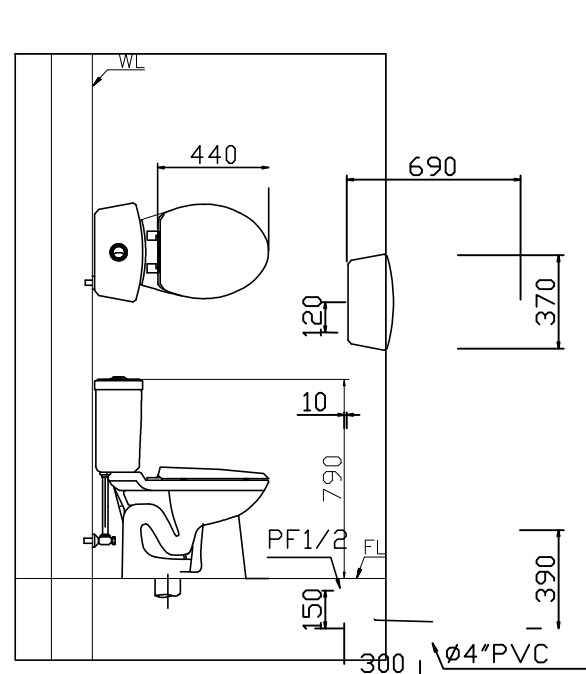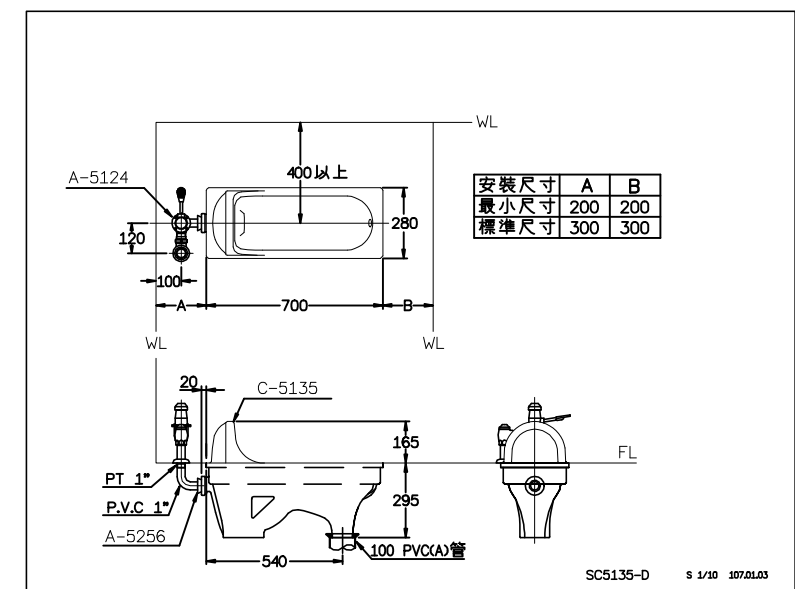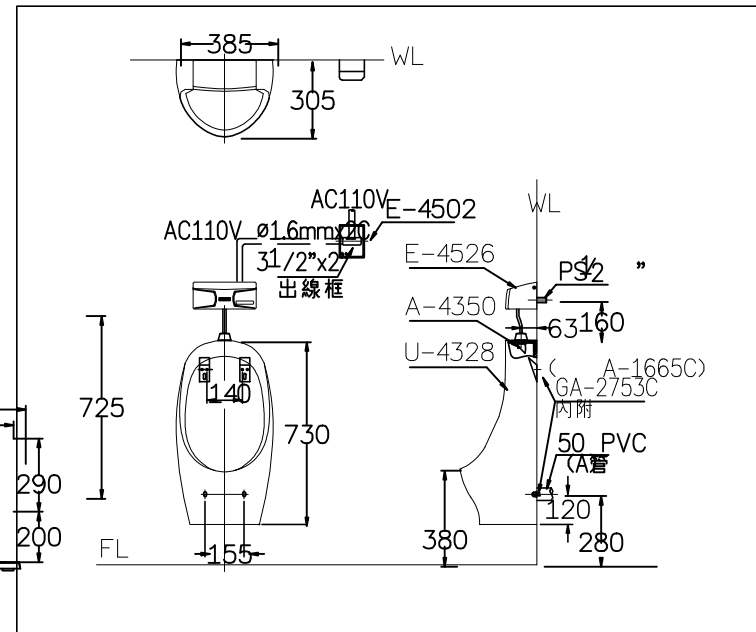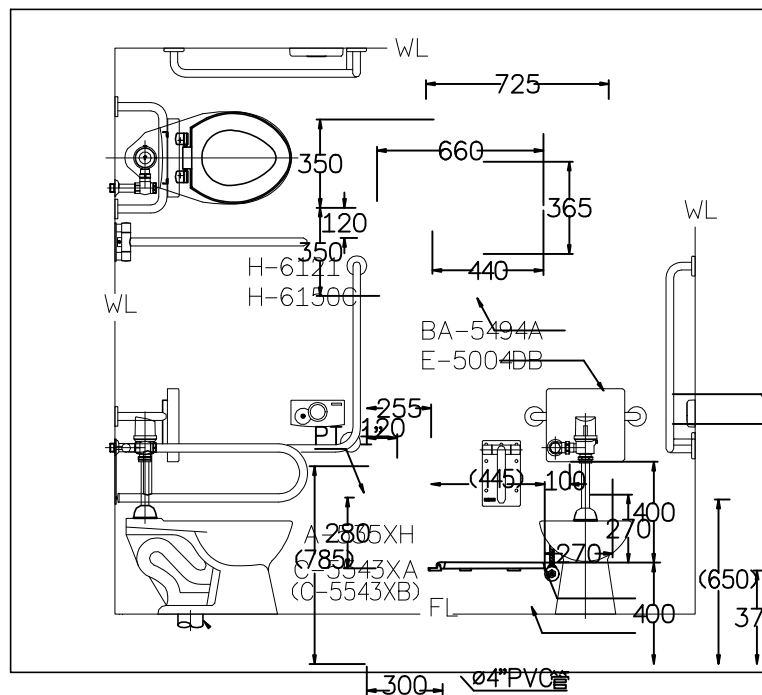

明鏡:四邊斜面收邊/120*90cm
龍頭:直立式龍頭*2
一體成型人造石斜面洗手台
槽體下方金屬L型三角專用支架4組
二樓H60cm三四樓H75cm

人造石洗手台詳圖(男女廁) S:1/30
W120*D45.5*H15cm

	核准 APPROVED	繪圖 DRAWN BY	設計 DESIGNED BY	比例尺 SCALE	 李逸仁建築師事務所	新竹市東區科園國民小學	衛生設備詳圖	圖號 DRAWING NO. A3-3	張號 SHEET NO. 9/9	業務號 JOB NO.
		核對 CHECKED BY	核准 APPROVED BY	日期 DATE		114年科園國小老舊廁所整修工程	人造石洗手台詳圖			